


SZKIC LOKALIZACJI

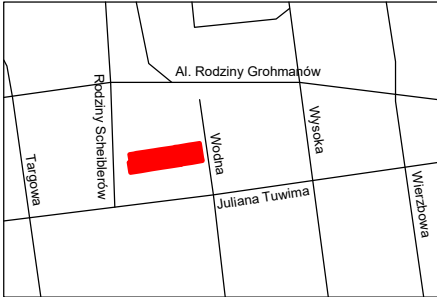


Inwestor:




M18 Development Sp. z o.o

ul. Palacza 144

60-278 Poznań

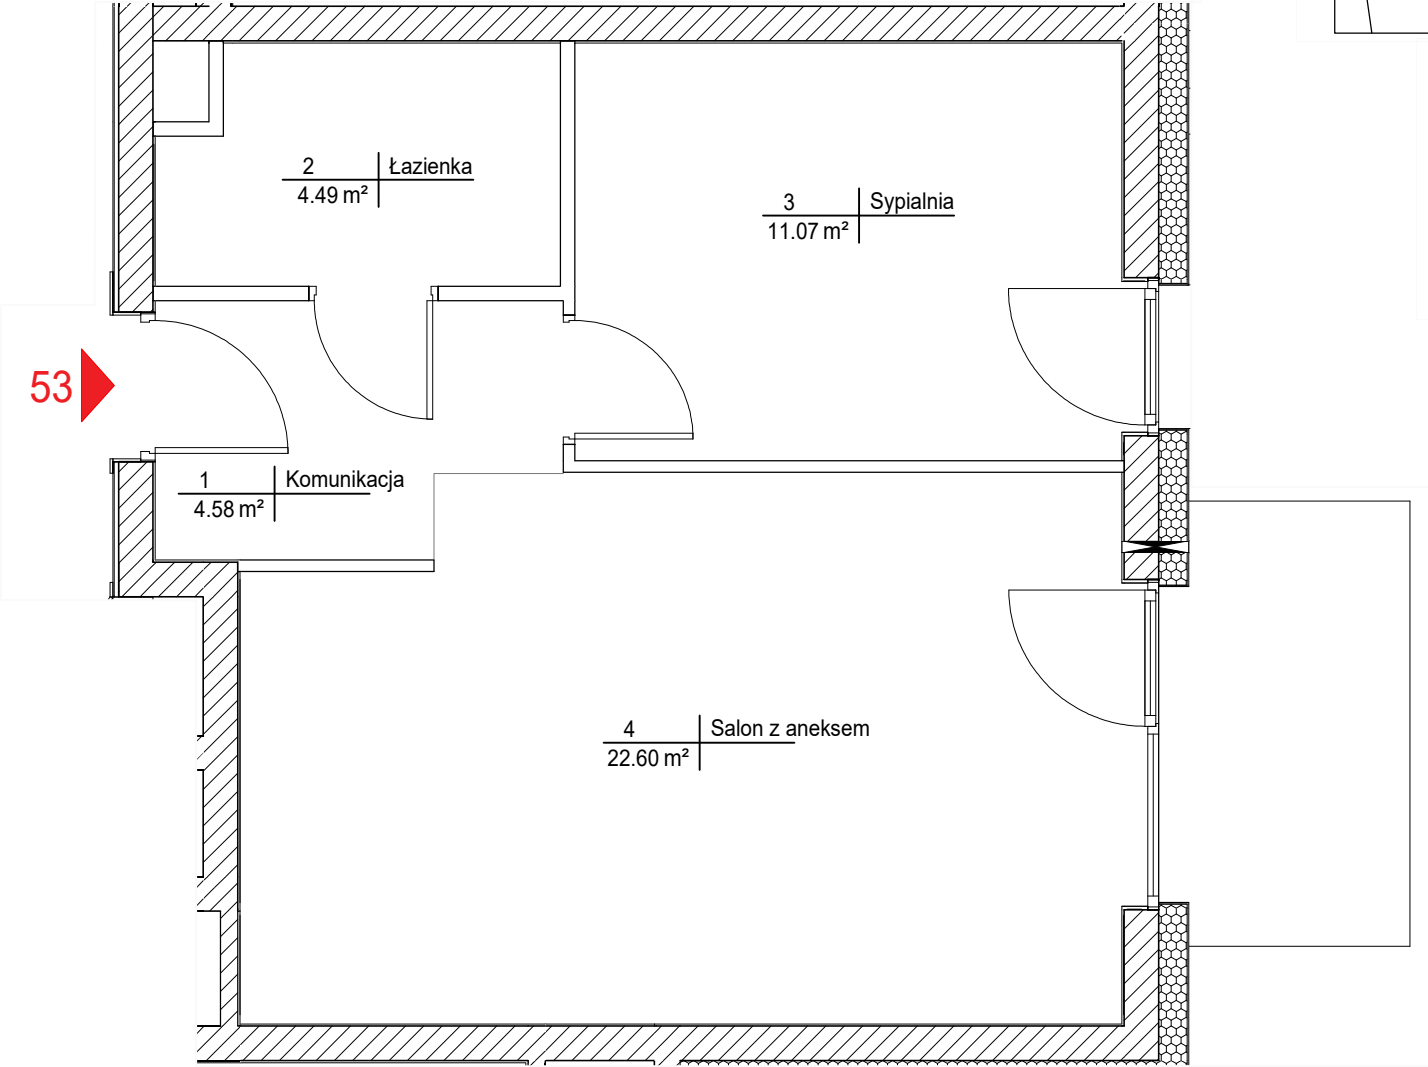

RZUT 6 PIĘTRA

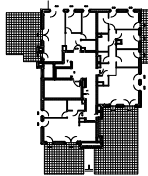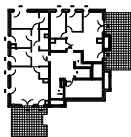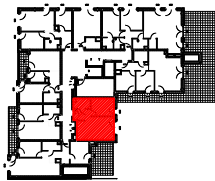

NR LOKALU	ul. Wodna 3c	m.53
NR POM.	NAZWA	POW. [m2]
1	KOMUNIKACJA	4.58
2	ŁAZIENKA	4.49
3	SYPIALNIA	11.07
4	SALON Z ANEKSEM	22.60
POWIERZCHNIA		42.74

W świetle art. 2 ust. 2 ustawy z dnia 24 czerwca 1994r. o własności lokali (Dz. U. poz 737 z 2019r.) w/w lokal mieszkalny jest samodzielnym lokalem i pod względem technicznym spełnia wymogi stawiane pomieszczeniom przeznaczonym na stały pobyt dla ludzi. Numeracja budynku jest zgodna z ewidencją gruntów i budynków Miasta Łodzi prowadzoną przez ŁOG w Łodzi.Pomiar i obliczenie powierzchni użytkowych wykonano wg normy PN ISO 9836-2022-07

GEODETA UPRAWNIONY

Kamil Glejzer

Nr upr. 21373

tel. 609 374 298